




bouwnummer: 6
voorgevel 1:100

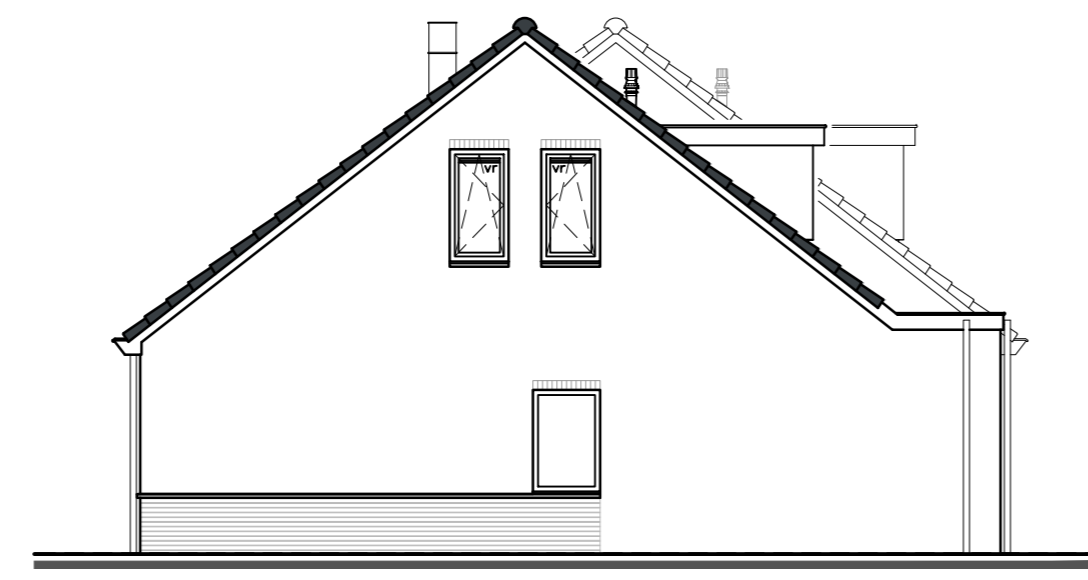


bouwnummer: 9
rechtzijdigevel 1:100




bouwnummer: 9
achtergevel 1:100




bouwnummer: 6
linkerzijgevel 1:100

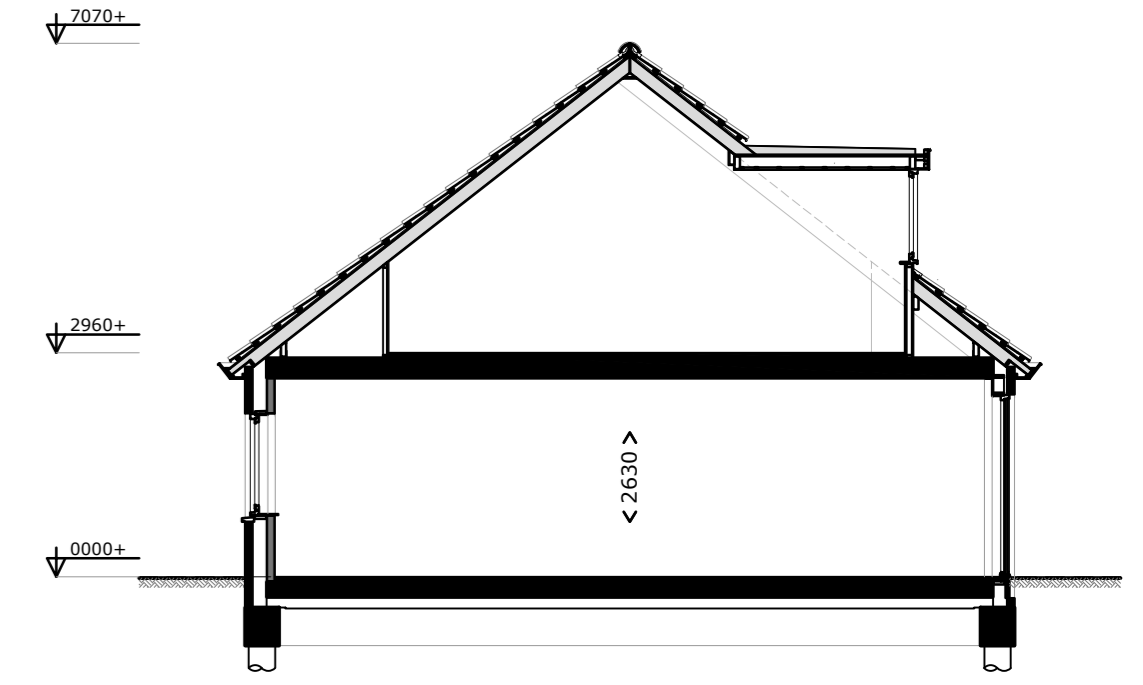

doornede woning 6 en 7 1:100

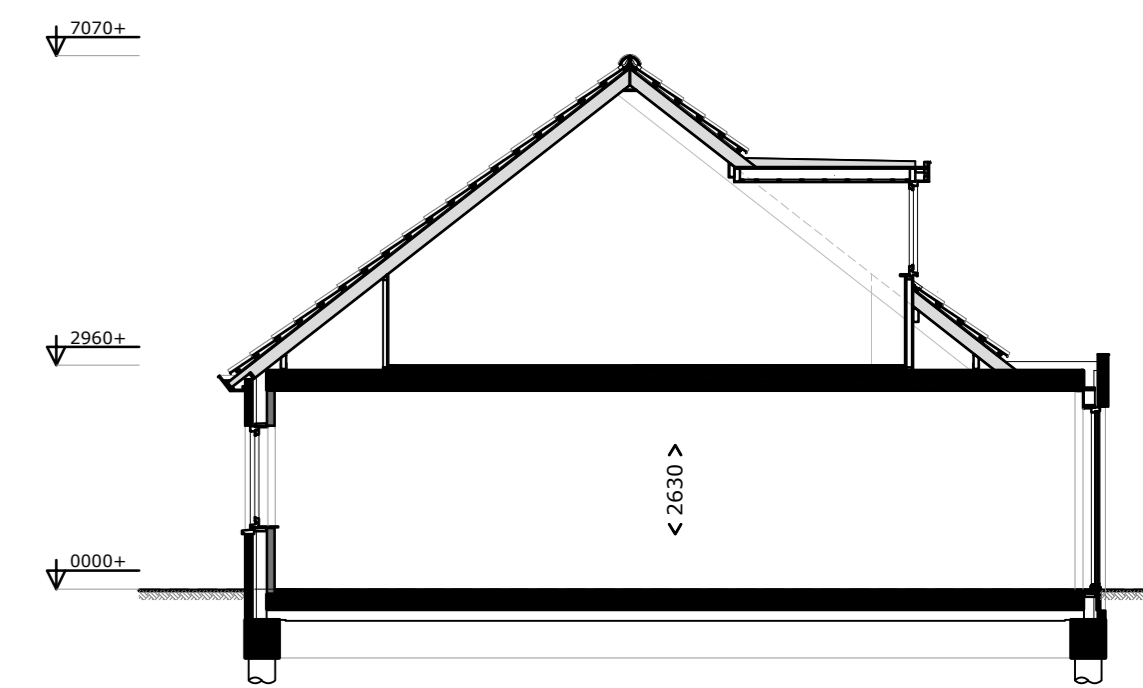

doornede woning 8 en 9 1:100

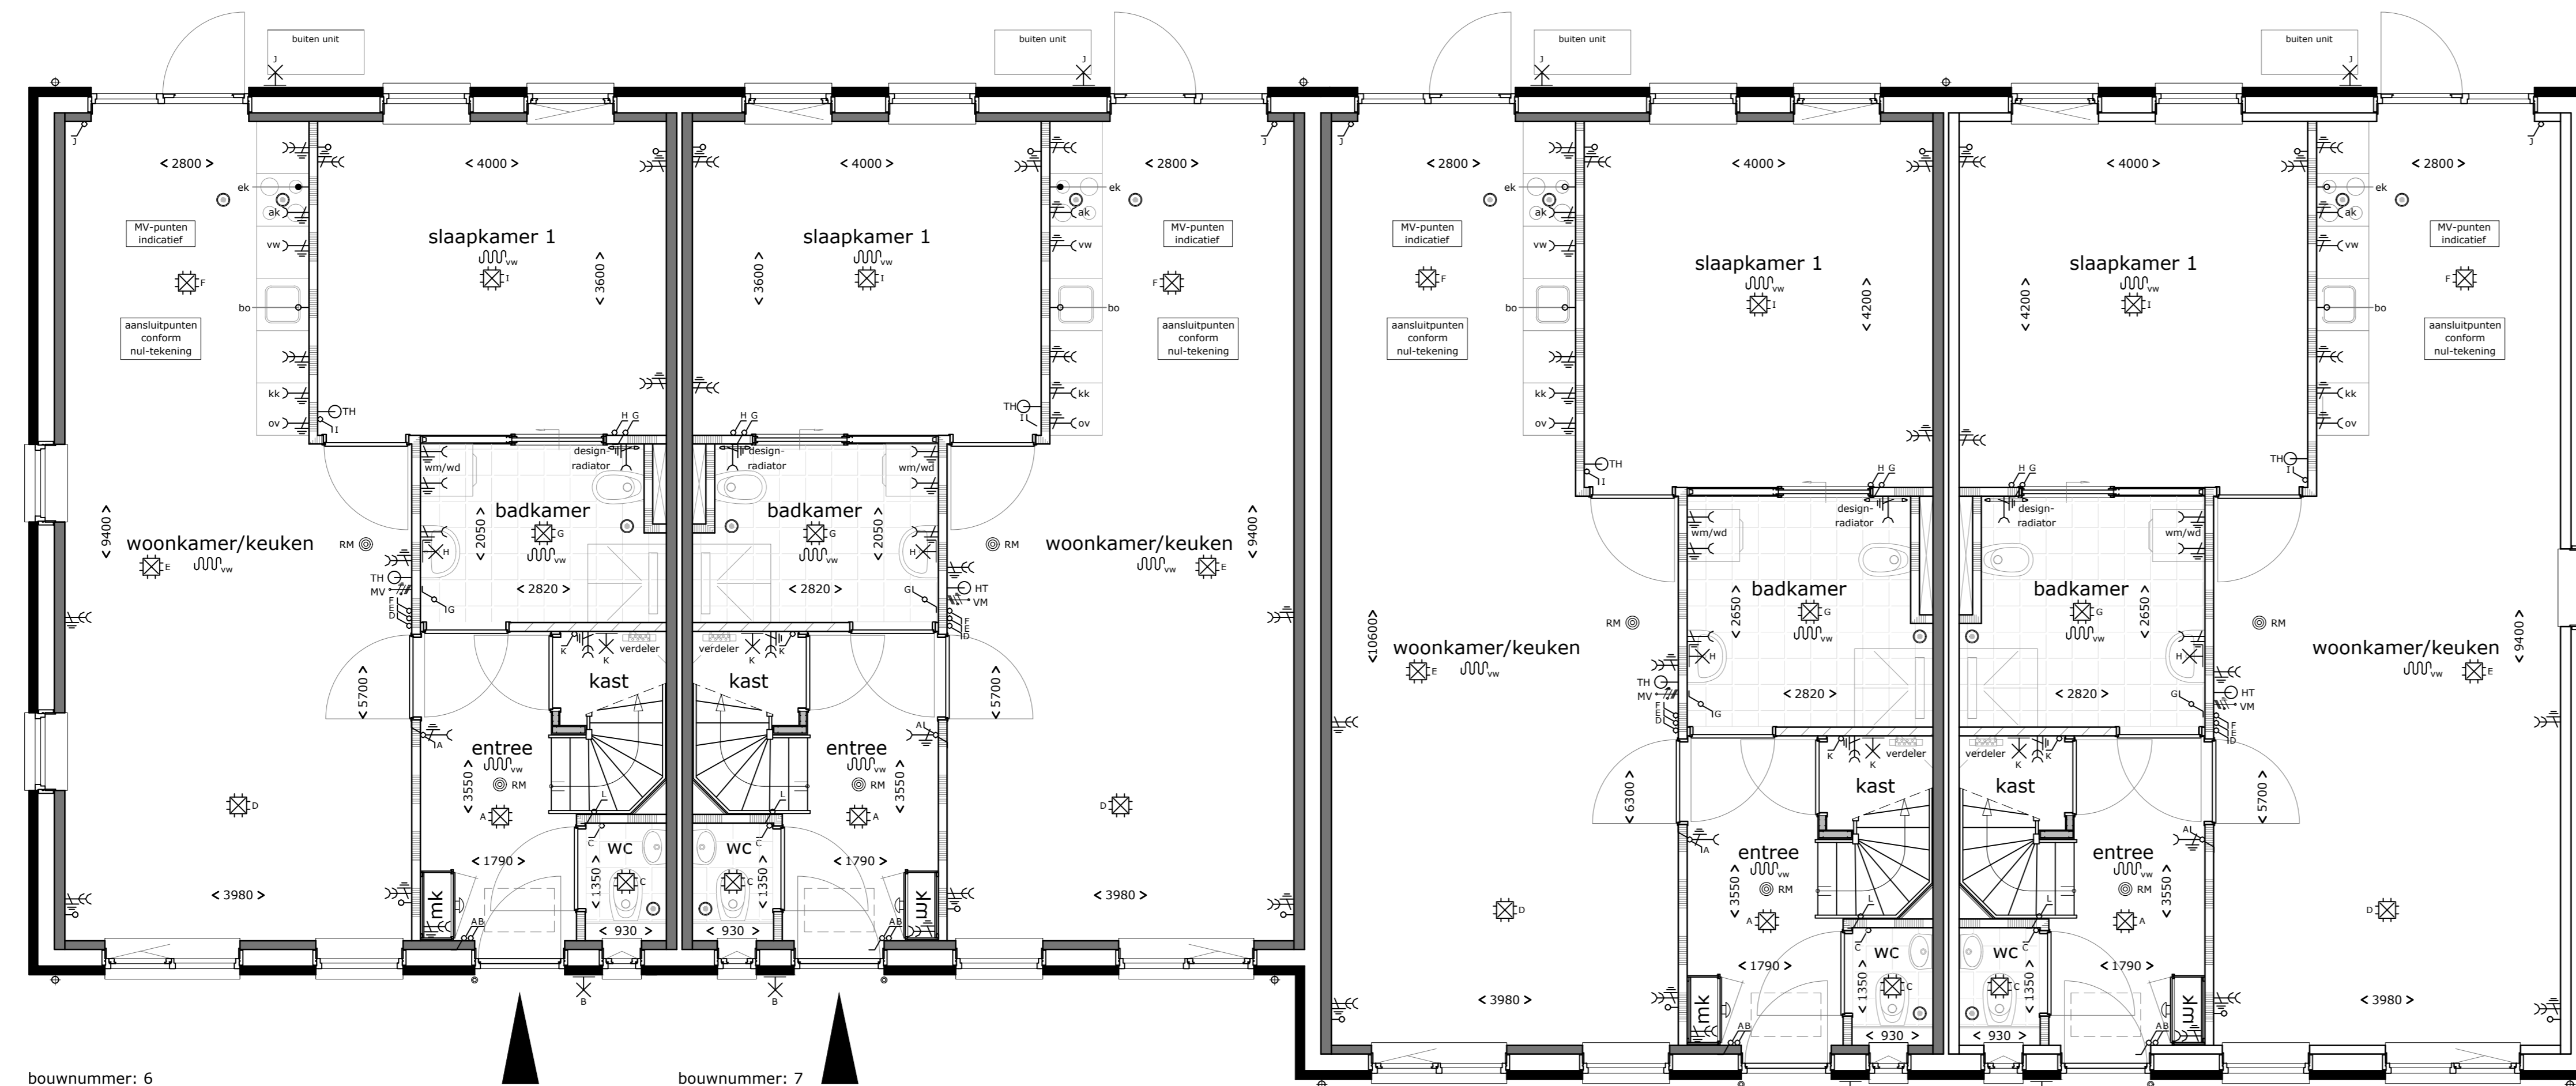

bouwnummer: 6

bouwnummer: 7


bouwnummer: 8

bouwnummer: 9

begane grond

LEGENDA:

- buitengevel wanden
- wanden (dragend)
- lichte scheidingswanden
- metalstud wanden
- <1000 > ruimtemaatvoering (in millimeters)
- bedrukker
- belschel
- rookmelder
- schakelaar
- serieschakelaar
- wisselschakelaar
- centraaldoos met lichtpunt
- wandlichtpunt
- enkele wandcontactdoos (geoord)
- dubbele wandcontactdoos (geoord)
- enkele wandcontactdoos t.b.v. koelkast
- enkele wandcontactdoos t.b.v. vaatwasser
- enkele wandcontactdoos t.b.v. afzuigkap
- enkele wandcontactdoos t.b.v. oven
- aansluitpunt thermostaat
- loze leiding
- aansluitpunt elektrische kookplaat
- loze leiding boiler
- hoofdaansluitpunt bediening mechanische ventilatie
- afzuigpunt mechanische ventilatie
- opstelplaats warmtepomp
- boiler
- opstelplaats boiler
- mv
- opstelplaats mechanische ventilatie unit
- wm
- opstelplaats wasmachine
- wd
- opstelplaats wasdroger

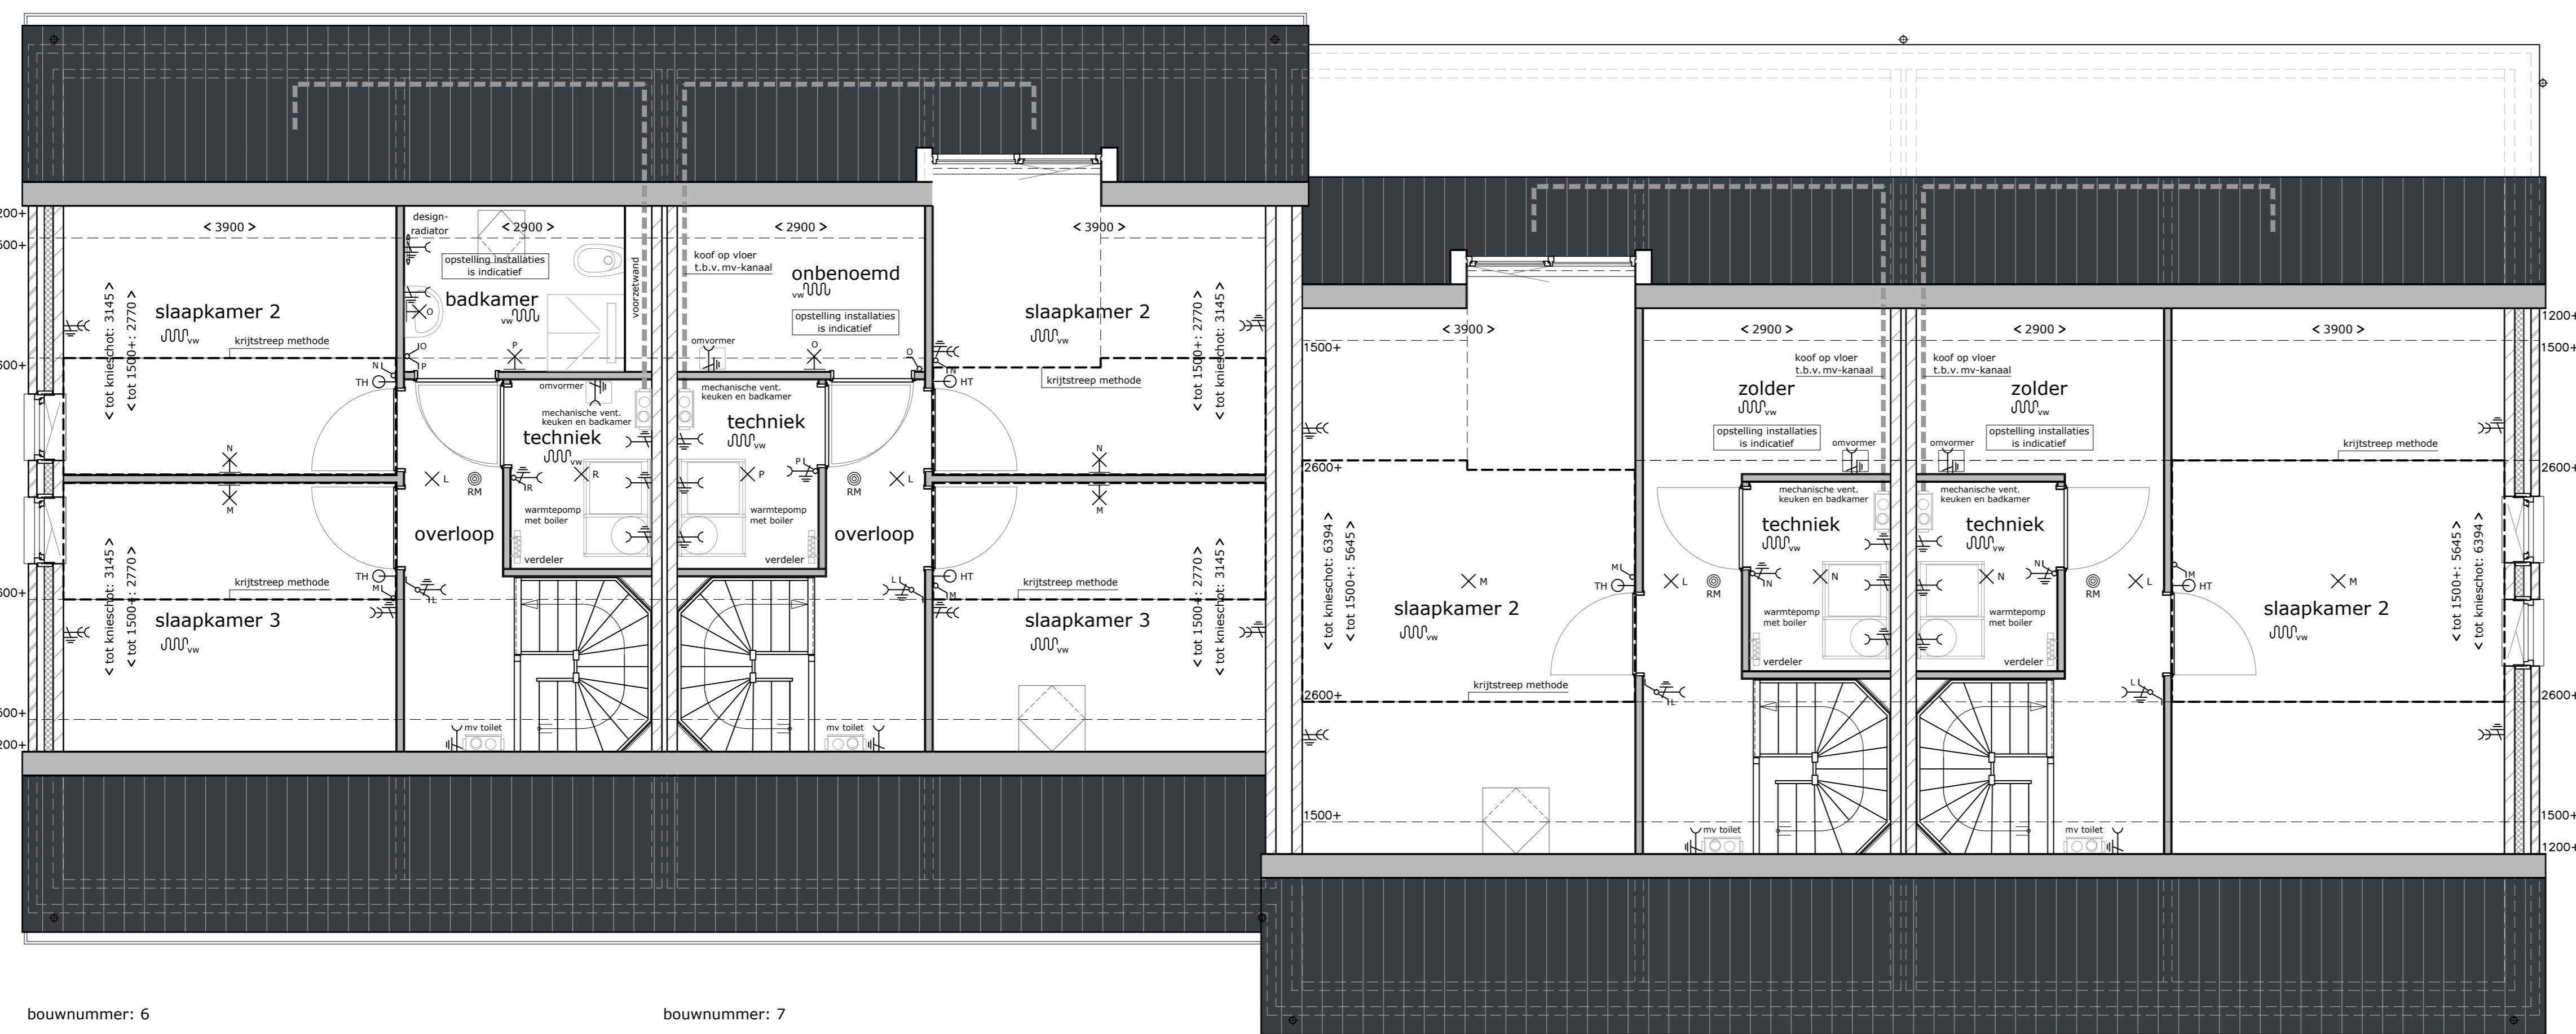

bouwnummer: 6

bouwnummer: 7

bouwnummer: 8

bouwnummer: 9

verdieping